


Gemarkung (Name, Nr.) <b>Rheurdt (3328)</b>		Flur <b>9</b>	Flurstück
Katasteramt <u>Kleve</u> Antrag-Nr. _____ Fortführungsbeleg -Nr. <u>20</u> Grenzniederschrift vom _____ Ergänzungsprotokolle <u>GPS-Messung</u> <u>Polaraufnahme</u>		(Name, Amts- bzw. Berufsgruppenbez.) _____ (Unterschrift)	
Vermessungsunterlagen <u>NR 4</u> <u>FR 17, 26</u>		Ich bescheinige die Richtigkeit der Vermessung _____ (Unterschrift) _____ (Name, Amts- bzw. Berufsgruppenbez.)	
		Flurstück (alt) <u>35</u> Grenzzeichen <u>Grenzsteine</u> unterirdische Sicherung _____ Gebäudemaaße beziehen sich auf <u>Soekel/</u> <u>aufgehendes Mauerwerk (Putz / Klinker)</u> * = Mit EDM - Tachymeter direkt oder indirekt ermittelt	

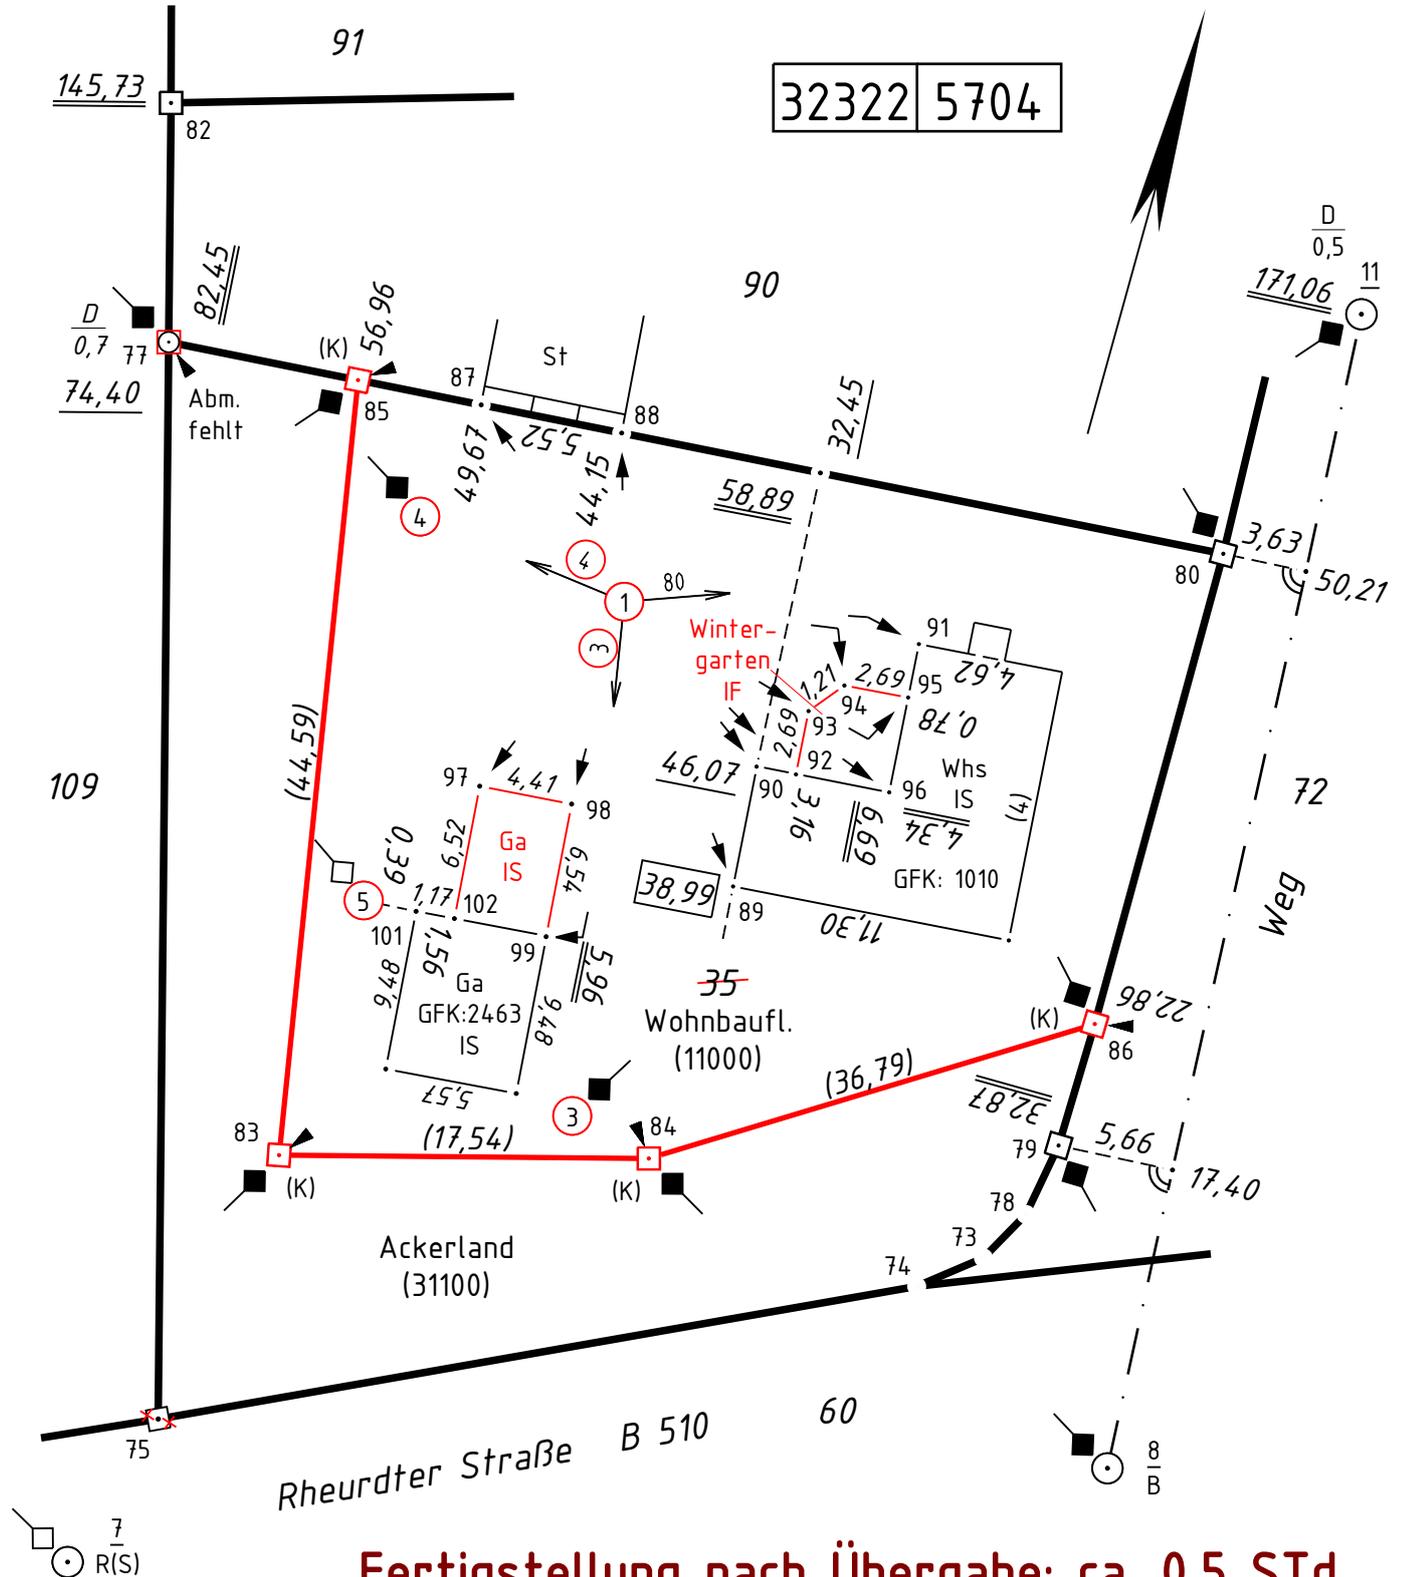

**Fertigstellung nach Übergabe: ca. 0,5 STd.**