


Fertigstellung nach Übergabe: ca. 3 Std.

32322 5710

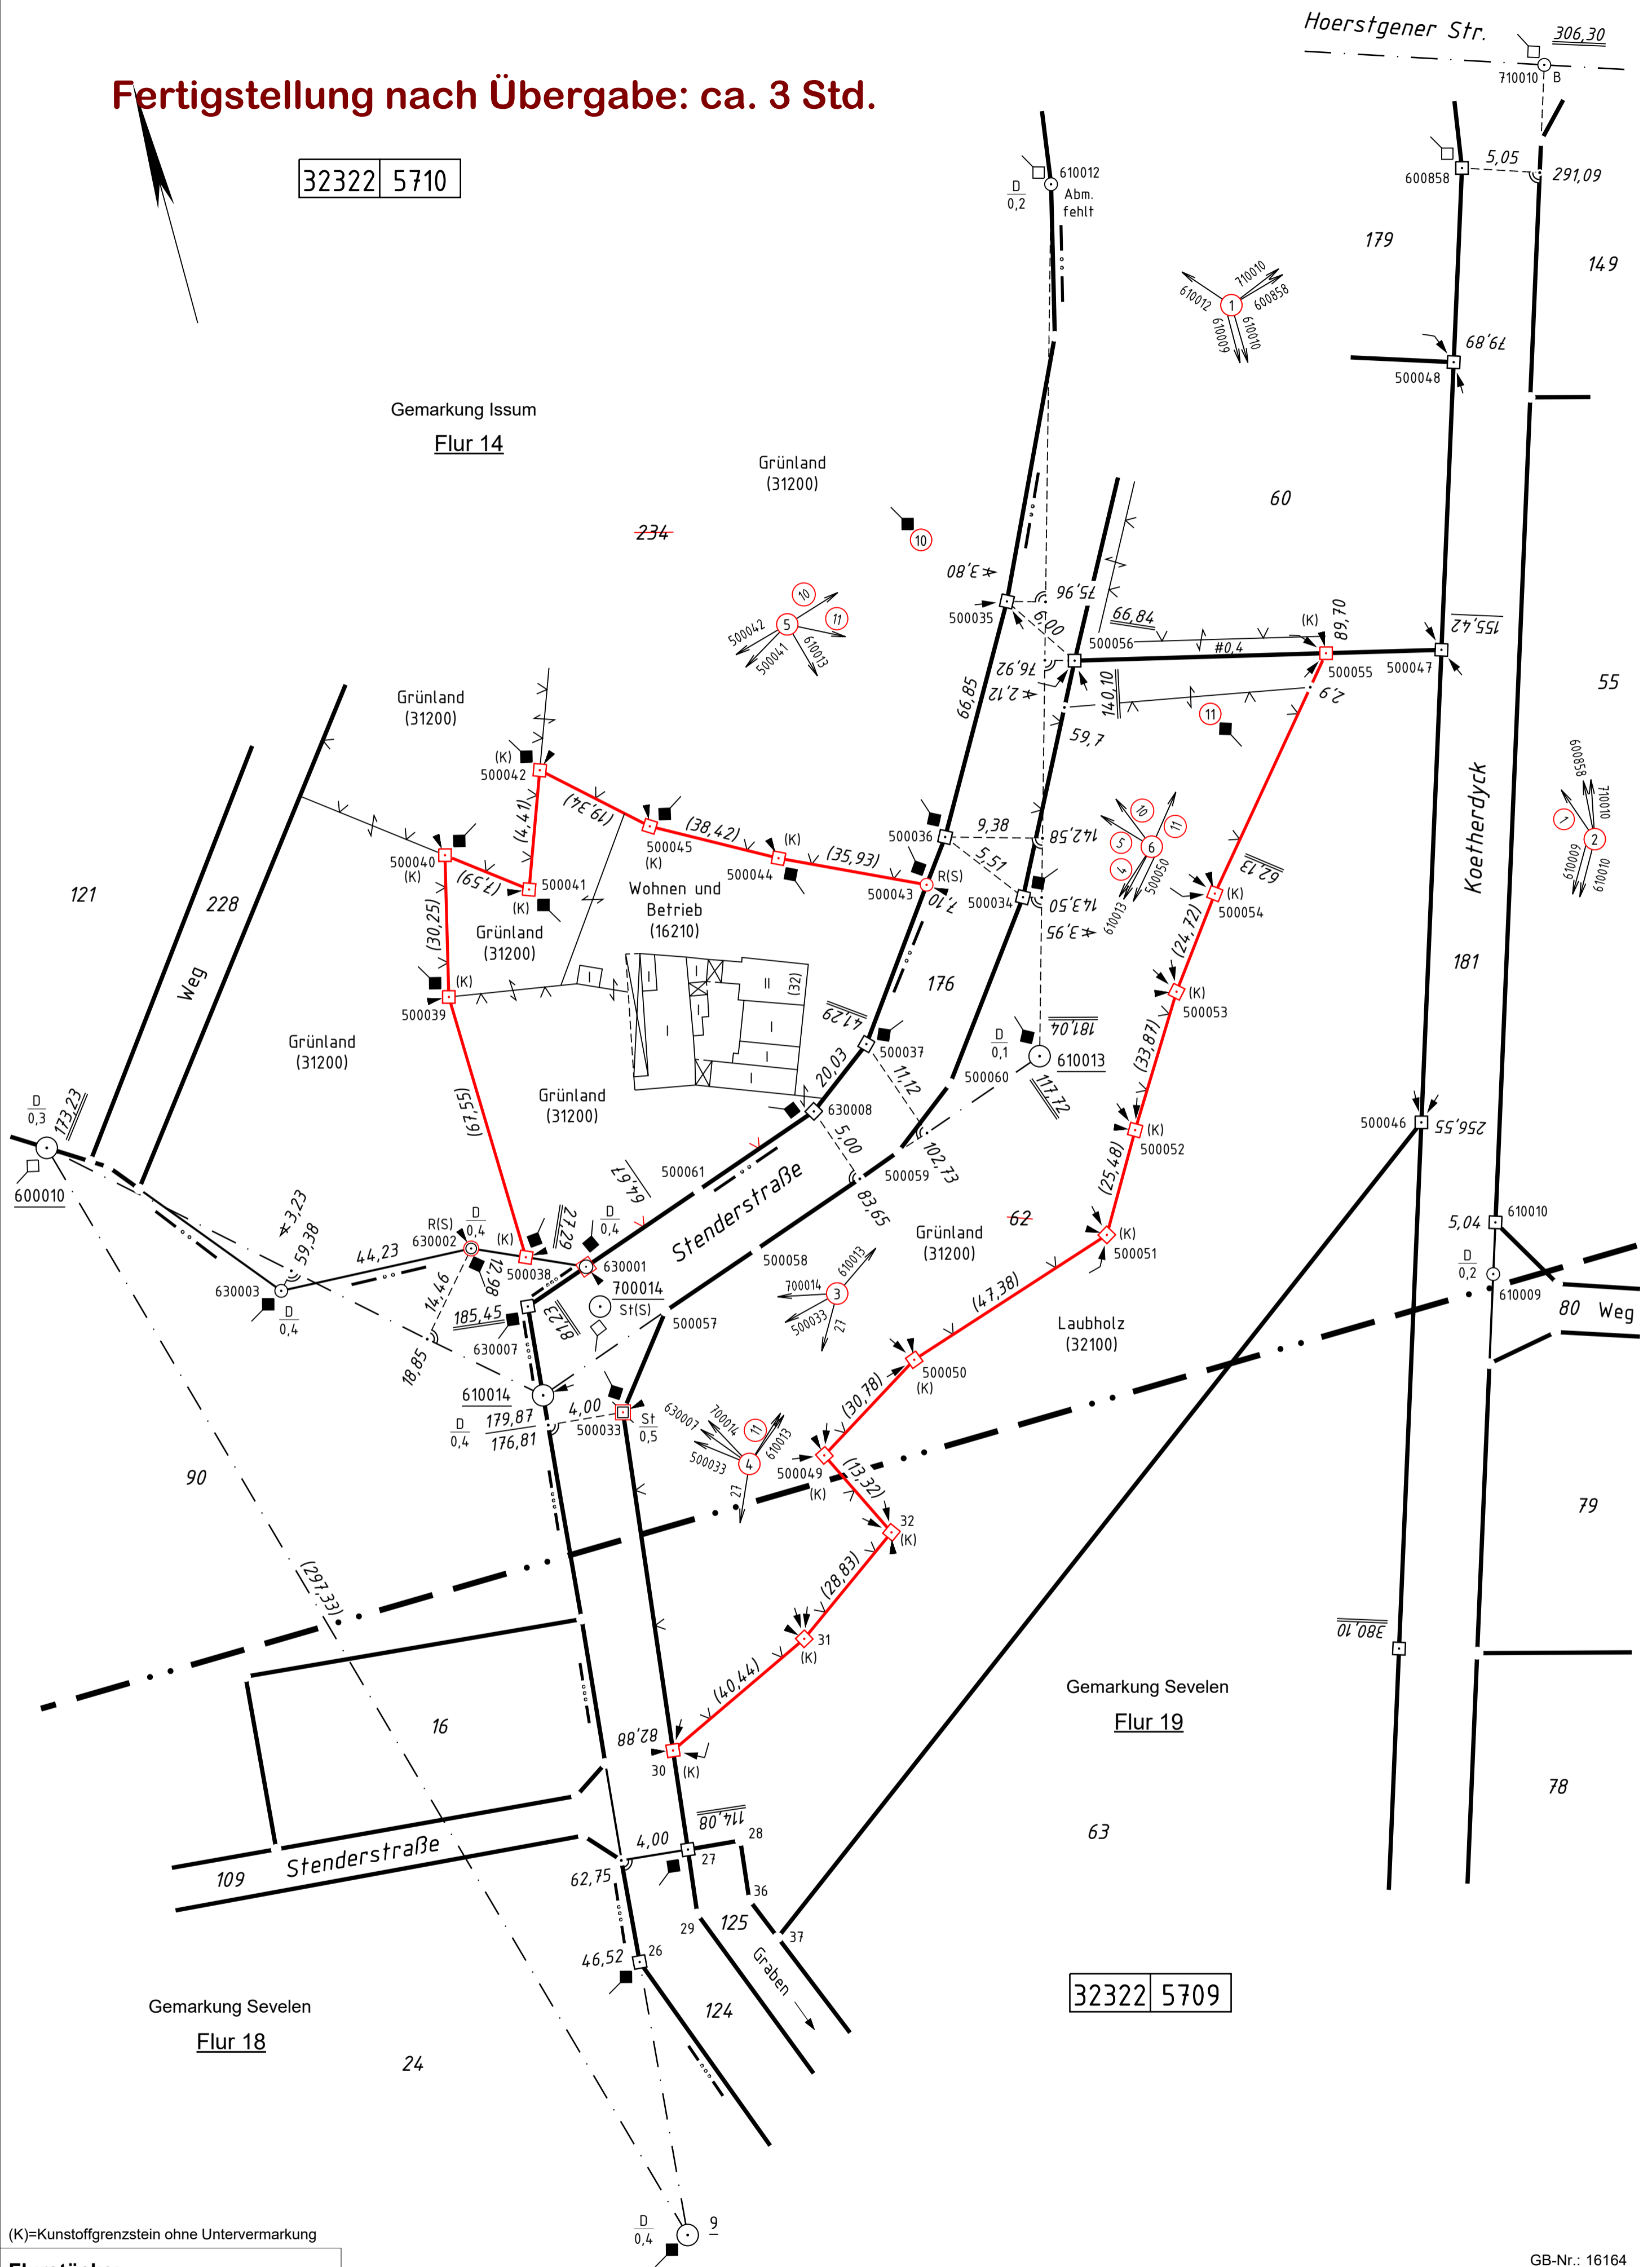

32322 5709

(K)=Kunststoffgrenzstein ohne Untervermarkung

<p>Flurstücke: Vermessungsriß: Flur: 14; 19 Gemarkung (Nr.): Issum; Sevelen (3165, 3178) Gemeinde: Issum Kreis/Stadt: Kleve</p>	<p>Flurstücke: Flurstücke (alt): 234; 62</p>	<p>gemessen am: 10.05.201 durch: (Name, Amts- bzw. Berufsgruppenbez.) (Unterschrift)</p>	<p>Ich bescheinige die Richtigkeit der Vermessung (Unterschrift)</p>	<p>Grenzzeichen: Grenzsteine, Rohre Grenzniederschrift vom: Ergänzende Belege: GPS-Messung Polaraufnahmen Vermessungsunterlagen: Issum Flur 14: FR 99, 100 Sevelen Flur 18: NR 7; Flur 19: NR 1,2</p>	<p>Katasteramt: Kleve Antrag-Nr.: Fortführungsbeleg-Nr.: 20</p>
--	--	---	--	---	---