16053

Fortführungsriss

Blatt.....

Gemarkung (Name, Nr.) Rheurdt (3328)	Flur 9	Flurstück 35

Katasteramt Kleve Antrag-Nr. _____ Fortführungsbeleg -Nr. _____ 20___ Grenzniederschrift vom _____ Ergänzungsprotokolle GPS-Messung Polaraufnahme Vermessungsunterlagen _____	Gemessen am _____ durch _____ (Name, Amts- bzw. Berufsgruppenbez.) _____ (Unterschrift) Ich bescheinige die Richtigkeit der Vermessung _____ (Unterschrift) _____ (Name, Amts- bzw. Berufsgruppenbez.)	Flurstück (alt) 35 Grenzzeichen _____ unterirdische Sicherung _____ Gebäudemaße beziehen sich auf ~~Sockel~~/ aufgehendes Mauerwerk (Putz / Klinker) * = Mit EDM - Tachymeter direkt oder indirekt ermittelt

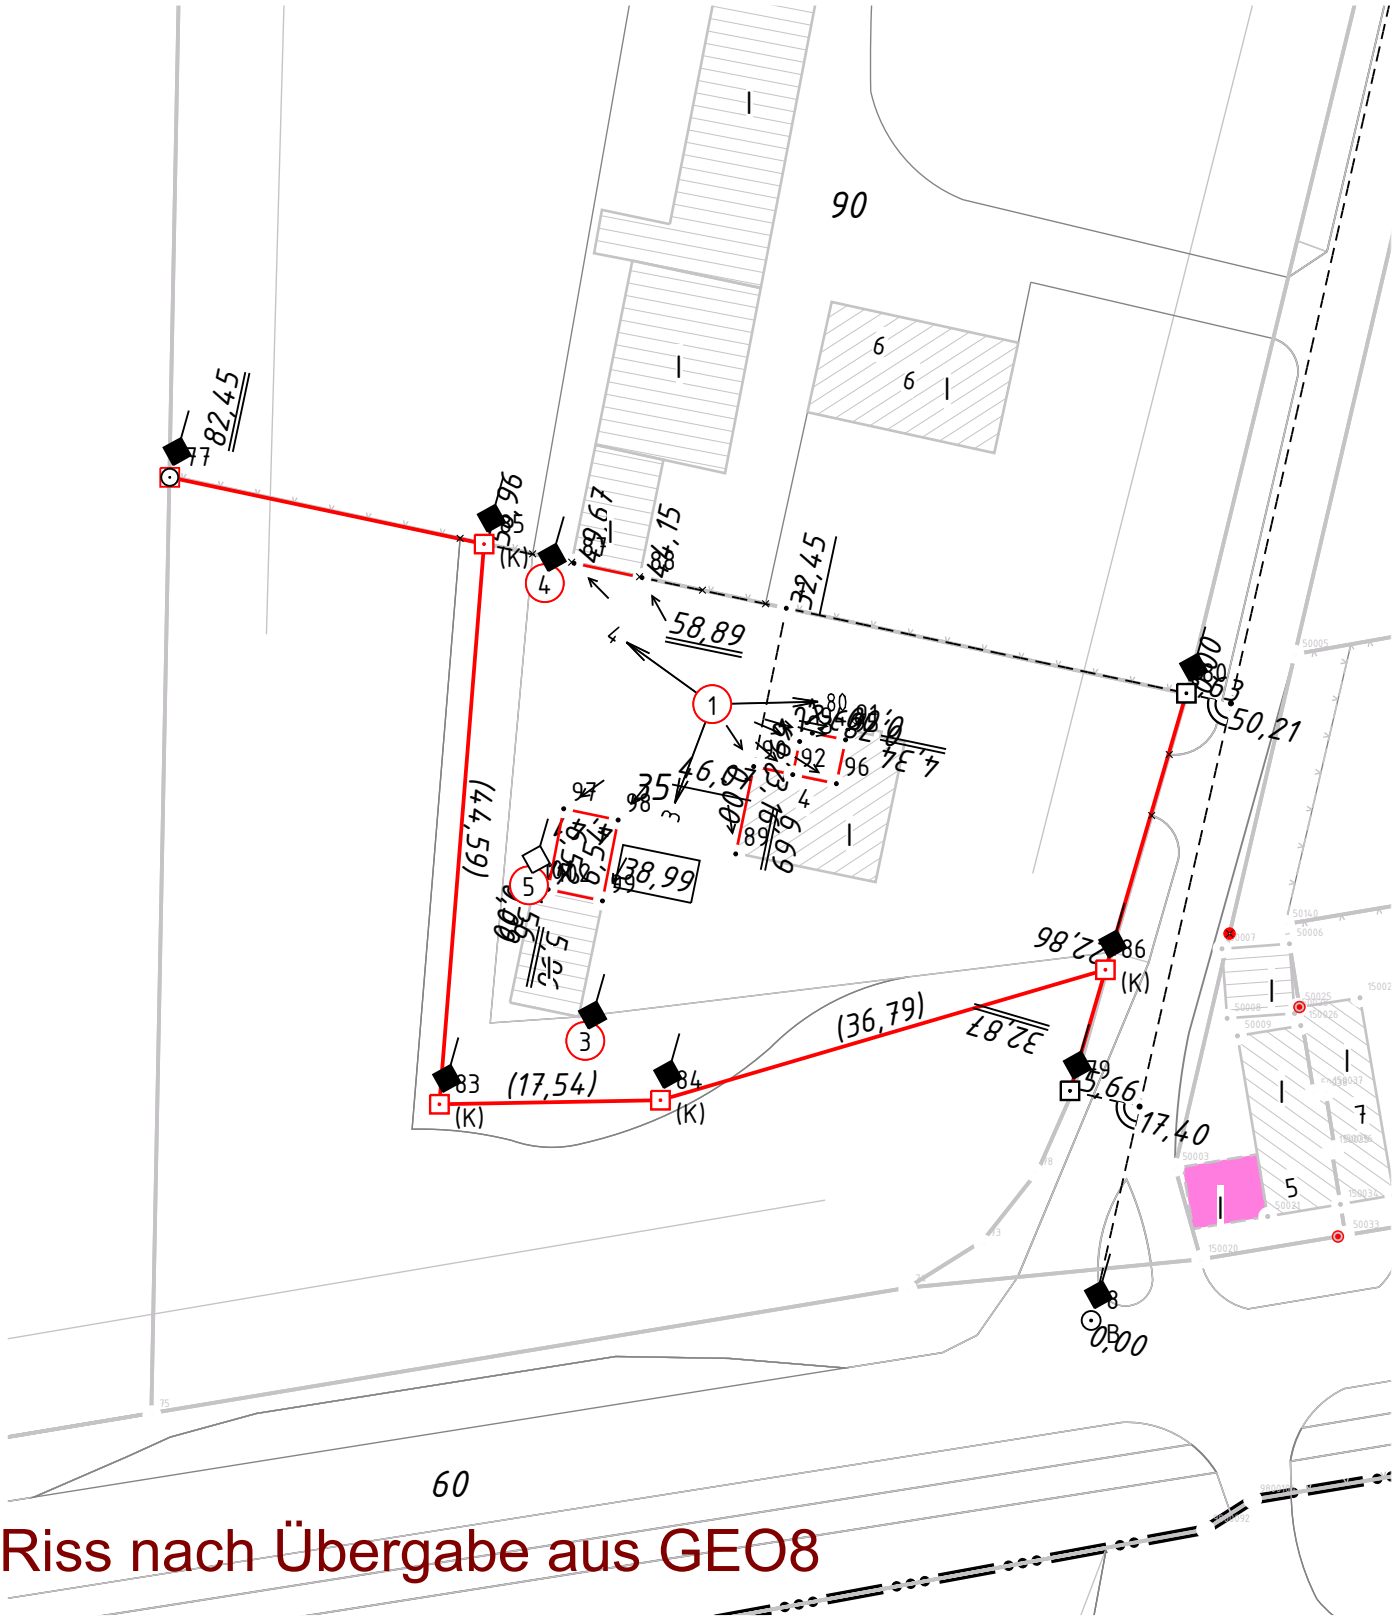

Riss nach Übergabe aus GEO8